


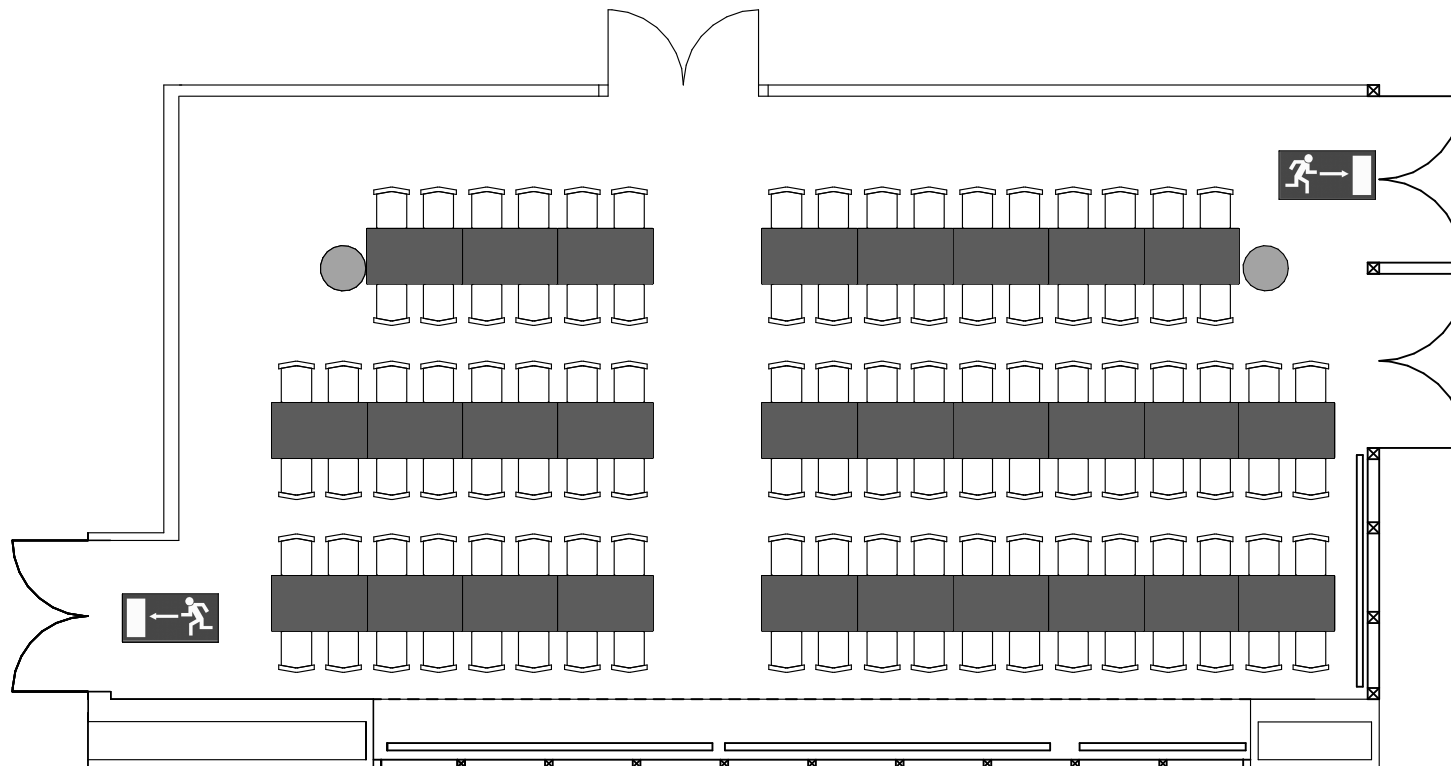

|                                       |                 |                                |
|---------------------------------------|-----------------|--------------------------------|
| Nördliches Sitzungszimmer             |                 | Congress-Centrum<br>Koelnmesse |
| 112 Personen an Längstischen Castelli |                 |                                |
| Maßstab 1 : 100                       |                 | 3 Meter                        |
| Plot: DM                              | Datum: 16.11.06 | 2044                           |