


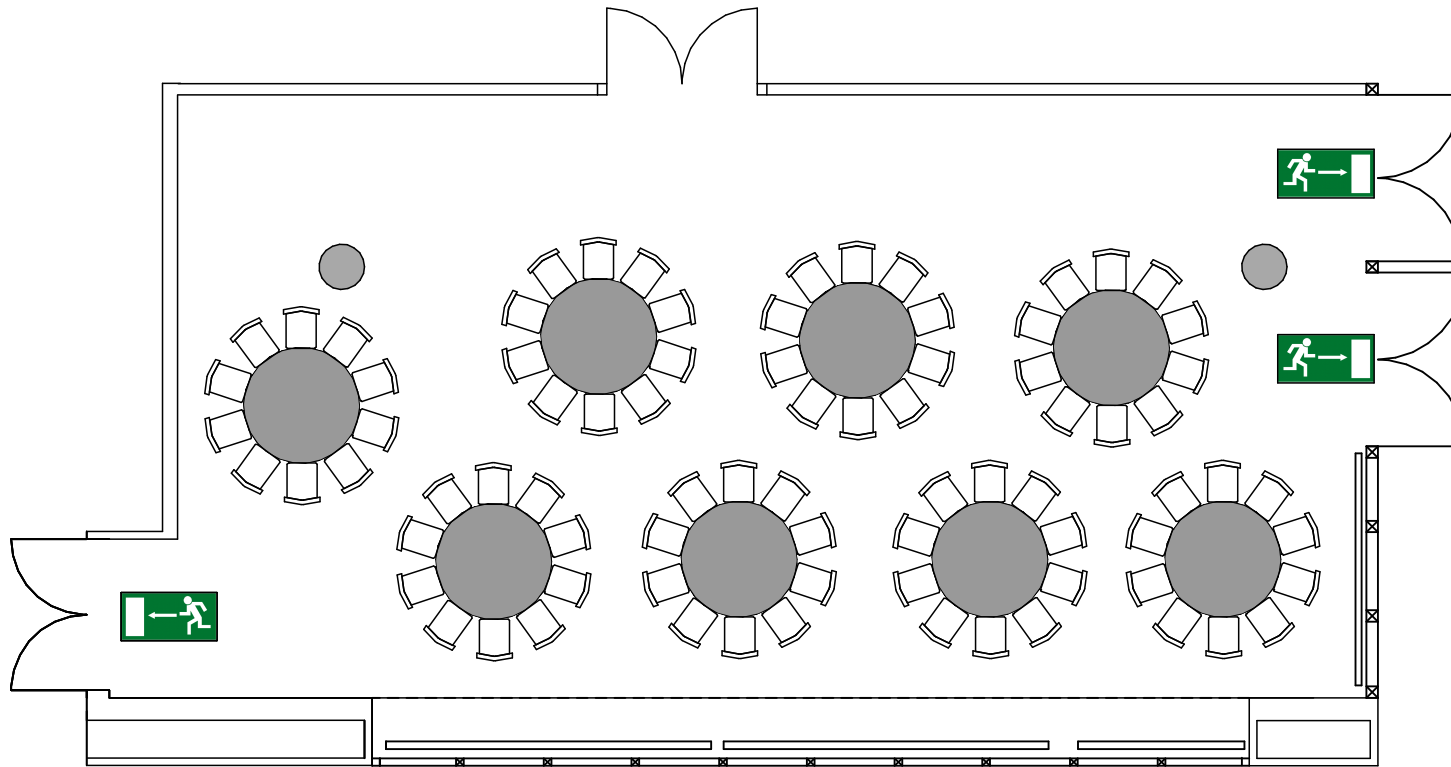

Nördliches Sitzungszimmer		Congress-Centrum Koelnmesse
80 Personen an runden Tischen		
Maßstab 1 : 100		3 Meter
Plot: DM	Datum: 16.11.06	2043