


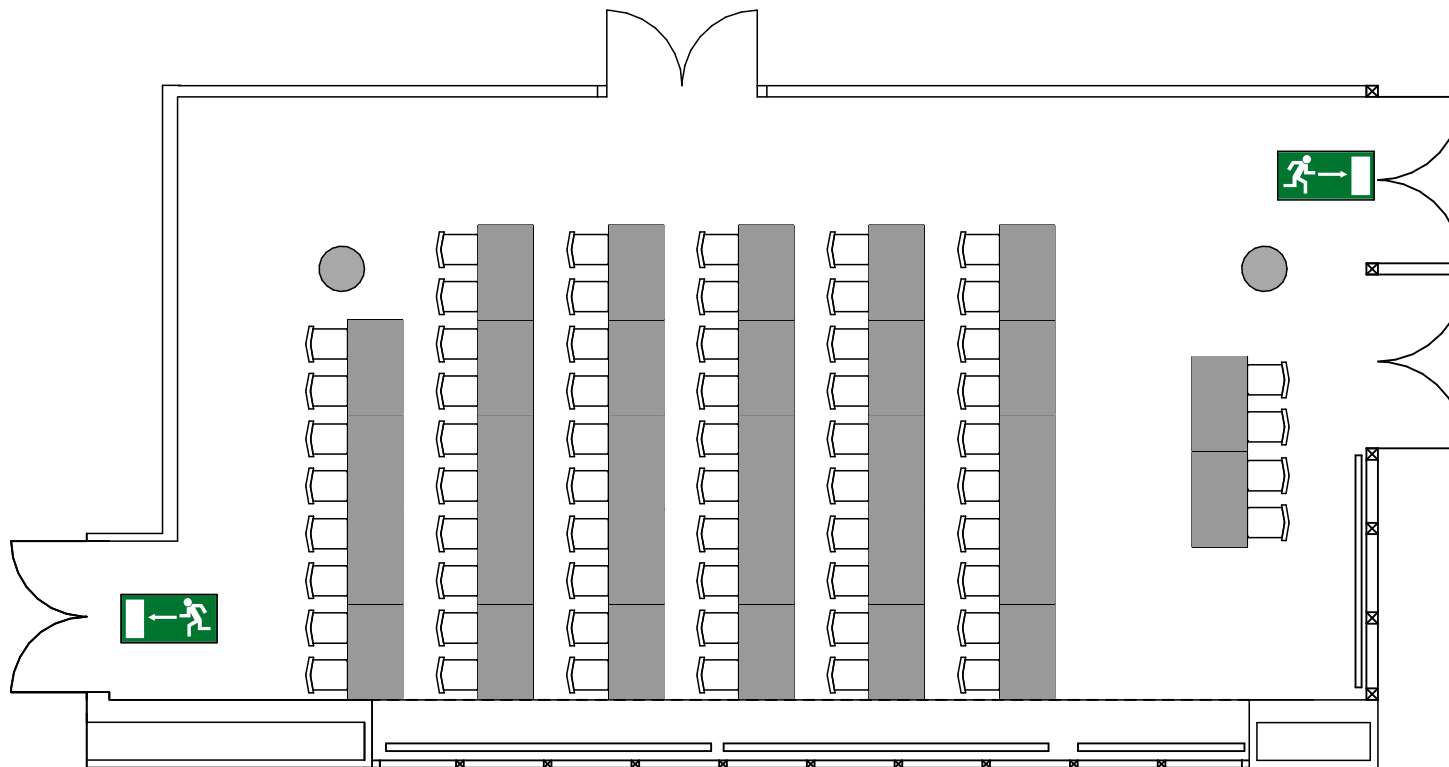

Nördliches Sitzungszimmer		Congress-Centrum Koelnmesse
58 Personen - Bestuhlung parlamentarisch		
Maßstab 1 : 100		3 Meter
Plot: DM	Datum: 16.11.06	2042